


Vorabzug
 Alternativvorschlag
 Destedt Verkehrsgruppe
 10. Nov. 2012

Fahrbahnverengung mit
 optionaler Querungshilfe.
 (Position ist abzustimmen
 mit Bushaltezonen)

Haltezone
 stadteinwärts

Haltezone
 Richtung Bornum

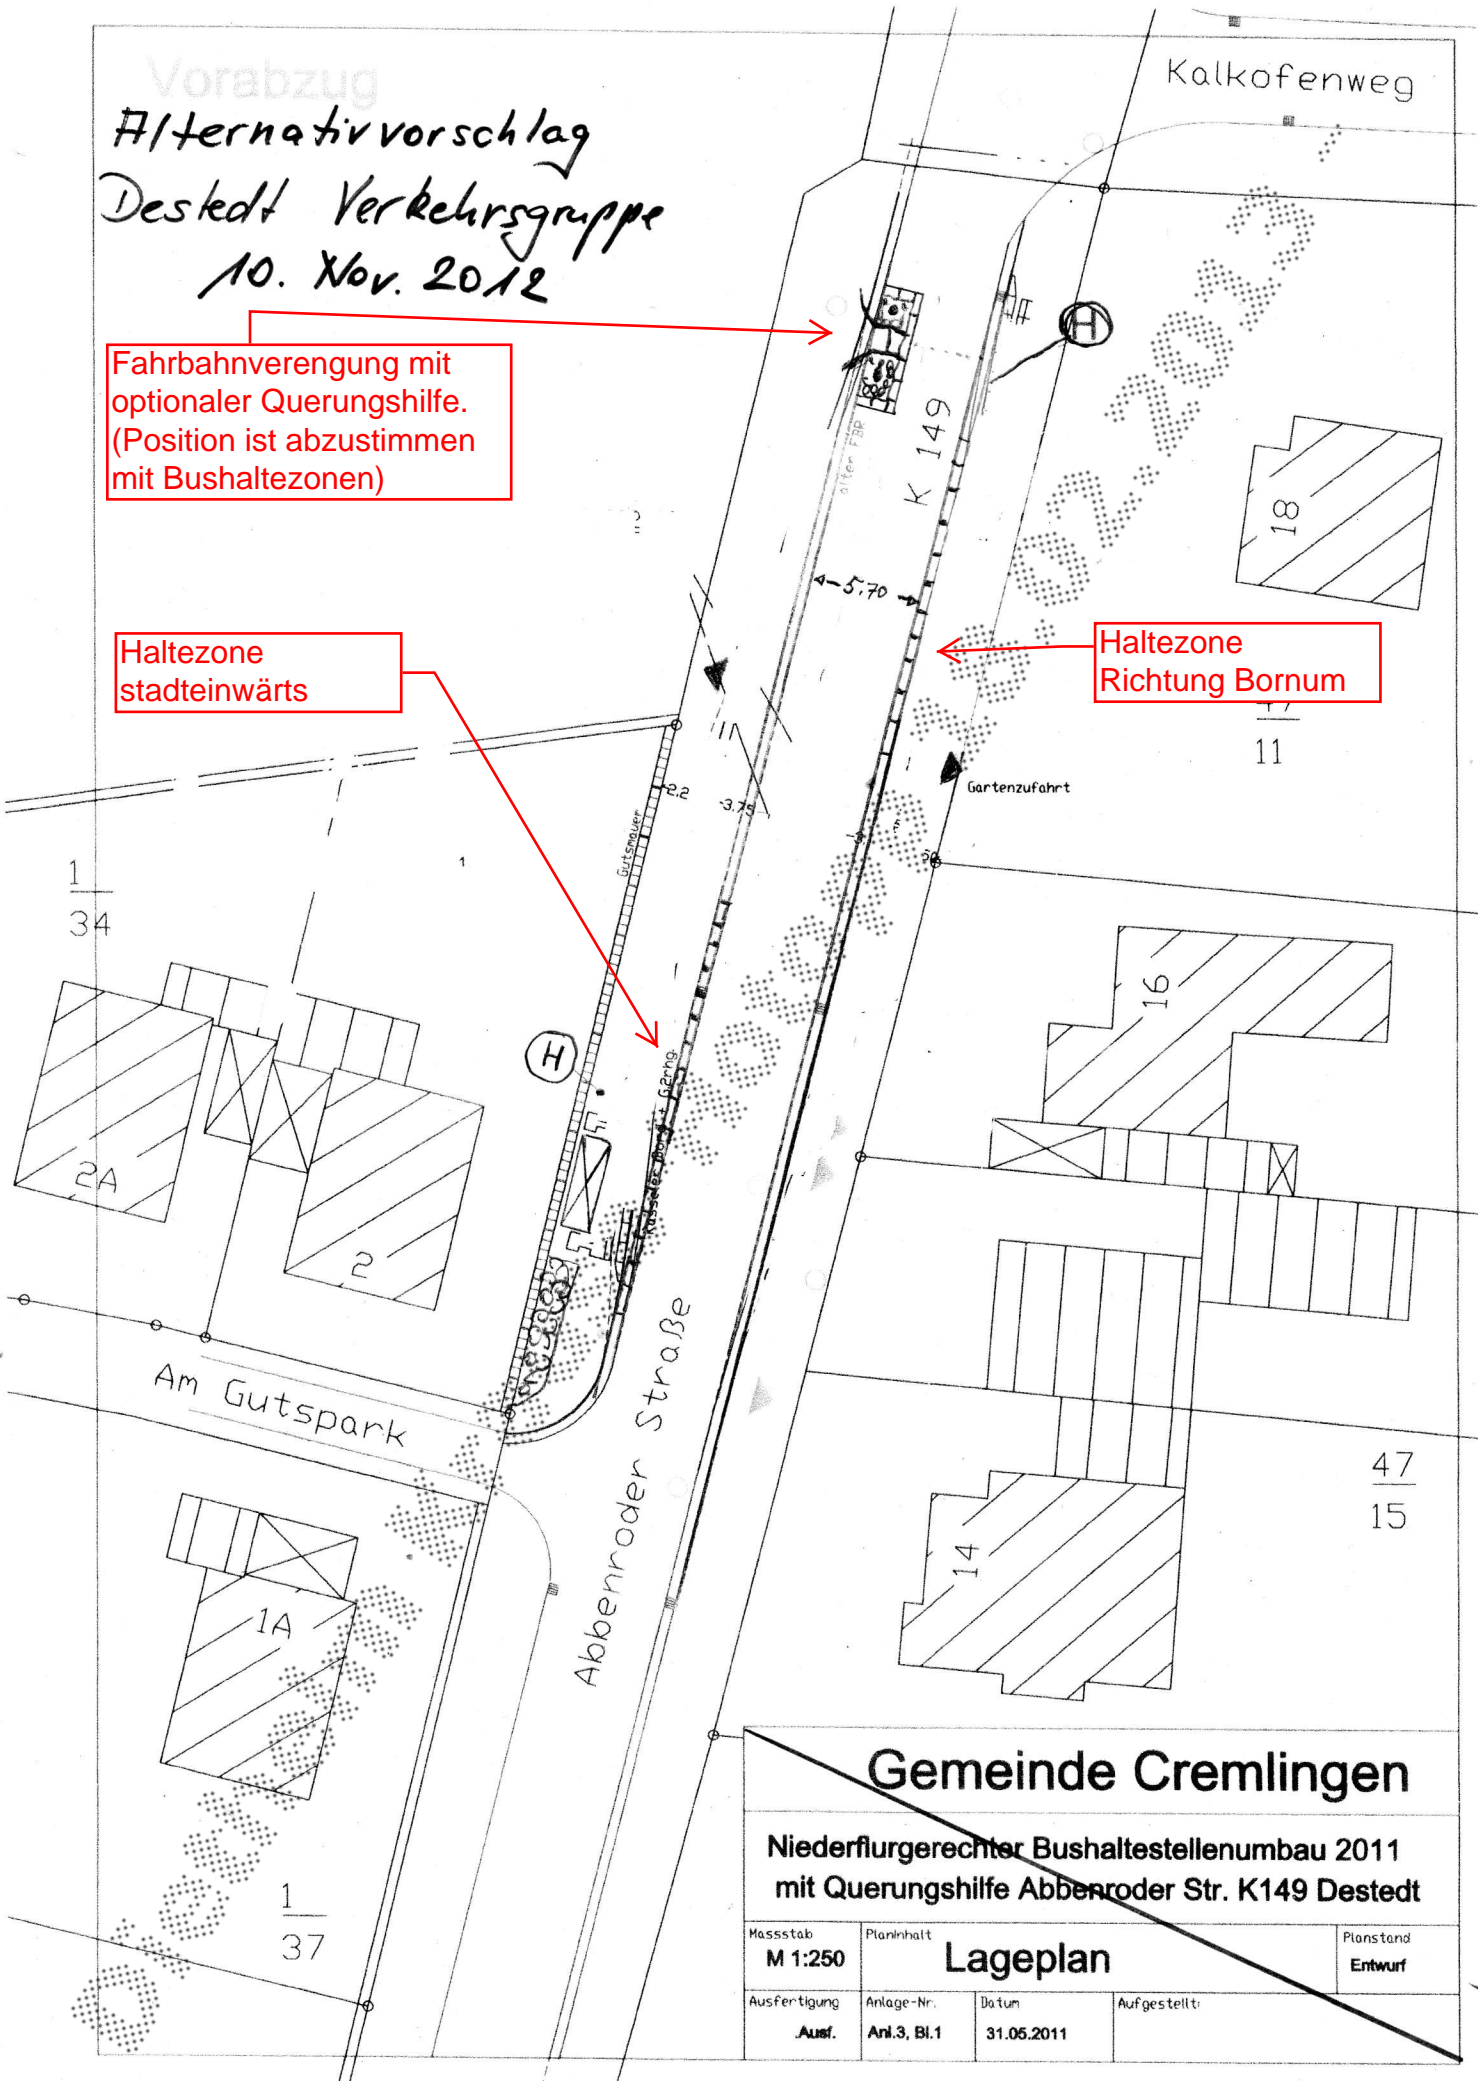

Gemeinde Cremlingen

Niederflurgerechter Bushaltestellenumbau 2011
 mit Querungshilfe Abbenroder Str. K149 Destedt

Massstab M 1:250	Planinhalt Lageplan	Planstand Entwurf
Ausfertigung Ausf.	Anlage-Nr. Anl.3, Bl.1	Datum 31.05.2011
Aufgestellt:		